

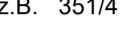



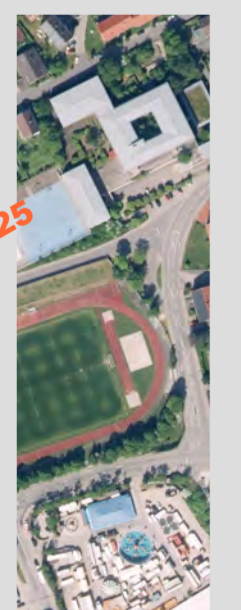
**Legende**

-  Umgriff Sanierungsgebiet  
"Östlich und westlich des Stadions",  
25,3 ha
-  Vorhandene  
Grundstücksgrenze
-  z.B. 351/4  
Flurnummer
-  Vorhandenes  
Gebäude

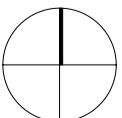
**Stadt Cham**  
**Vorbereitende Untersuchungen**  
**Stadtsanierung Cham-Ost,**  
**Bereich östlich und westlich**  
**des Stadions**

Stadt Cham  
 Marktplatz 2  
 93413 Cham  
 Tel 09971-8579 0  
 www.cham.de

**Vorabzug**  
**Stand 15.01.2025**



  
 plan&werk  
 Büro für Städtebau und Architektur  
 Schillerplatz 10  
 96047 Bamberg  
 Tel 0951 20 850 840  
 info@planundwerk-bsa.de

 Maßstab 1 : 2000  
 Kartengrundlage  
 DPK - 11.2023

**Lageplan Abgrenzung**  
**Sanierungsgebiet**  
**"Bereich östlich und westlich des**  
**Stadions"**  
**Bestandteil der Sanierungsatzung**  
**vom Tag.Monat.2025**

