
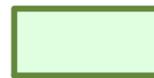


Zeichenerklärung

-  Biotopkartierung Bayern mit Objektnummer
-  Schutzgebiet Natura 2000 mit Objektnummer
-  Landschaftsschutzgebiet mit Benennung

Datengrundlage:
 „Bayerisches Fachinformationssystem Naturschutz - Online Viewer (FIN-Web)“
 des Bayerischen Staatsministerium für Gesundheit und Umwelt
 (<<http://gisportal-umwelt2.bayern.de/finweb>>)

Alle Höhen beziehen sich auf
 das Deutsche Haupthöhennetz
 2016 (DHHN 2016_NH)!.
 Ausgangspunkt ist der amtliche
 Höhenpunkt Nr. 6842-5007
 Moosbacher Str., Altrandsberg
 mit der Höhe 412,691 m ü. NHN
 (Stand 2023).

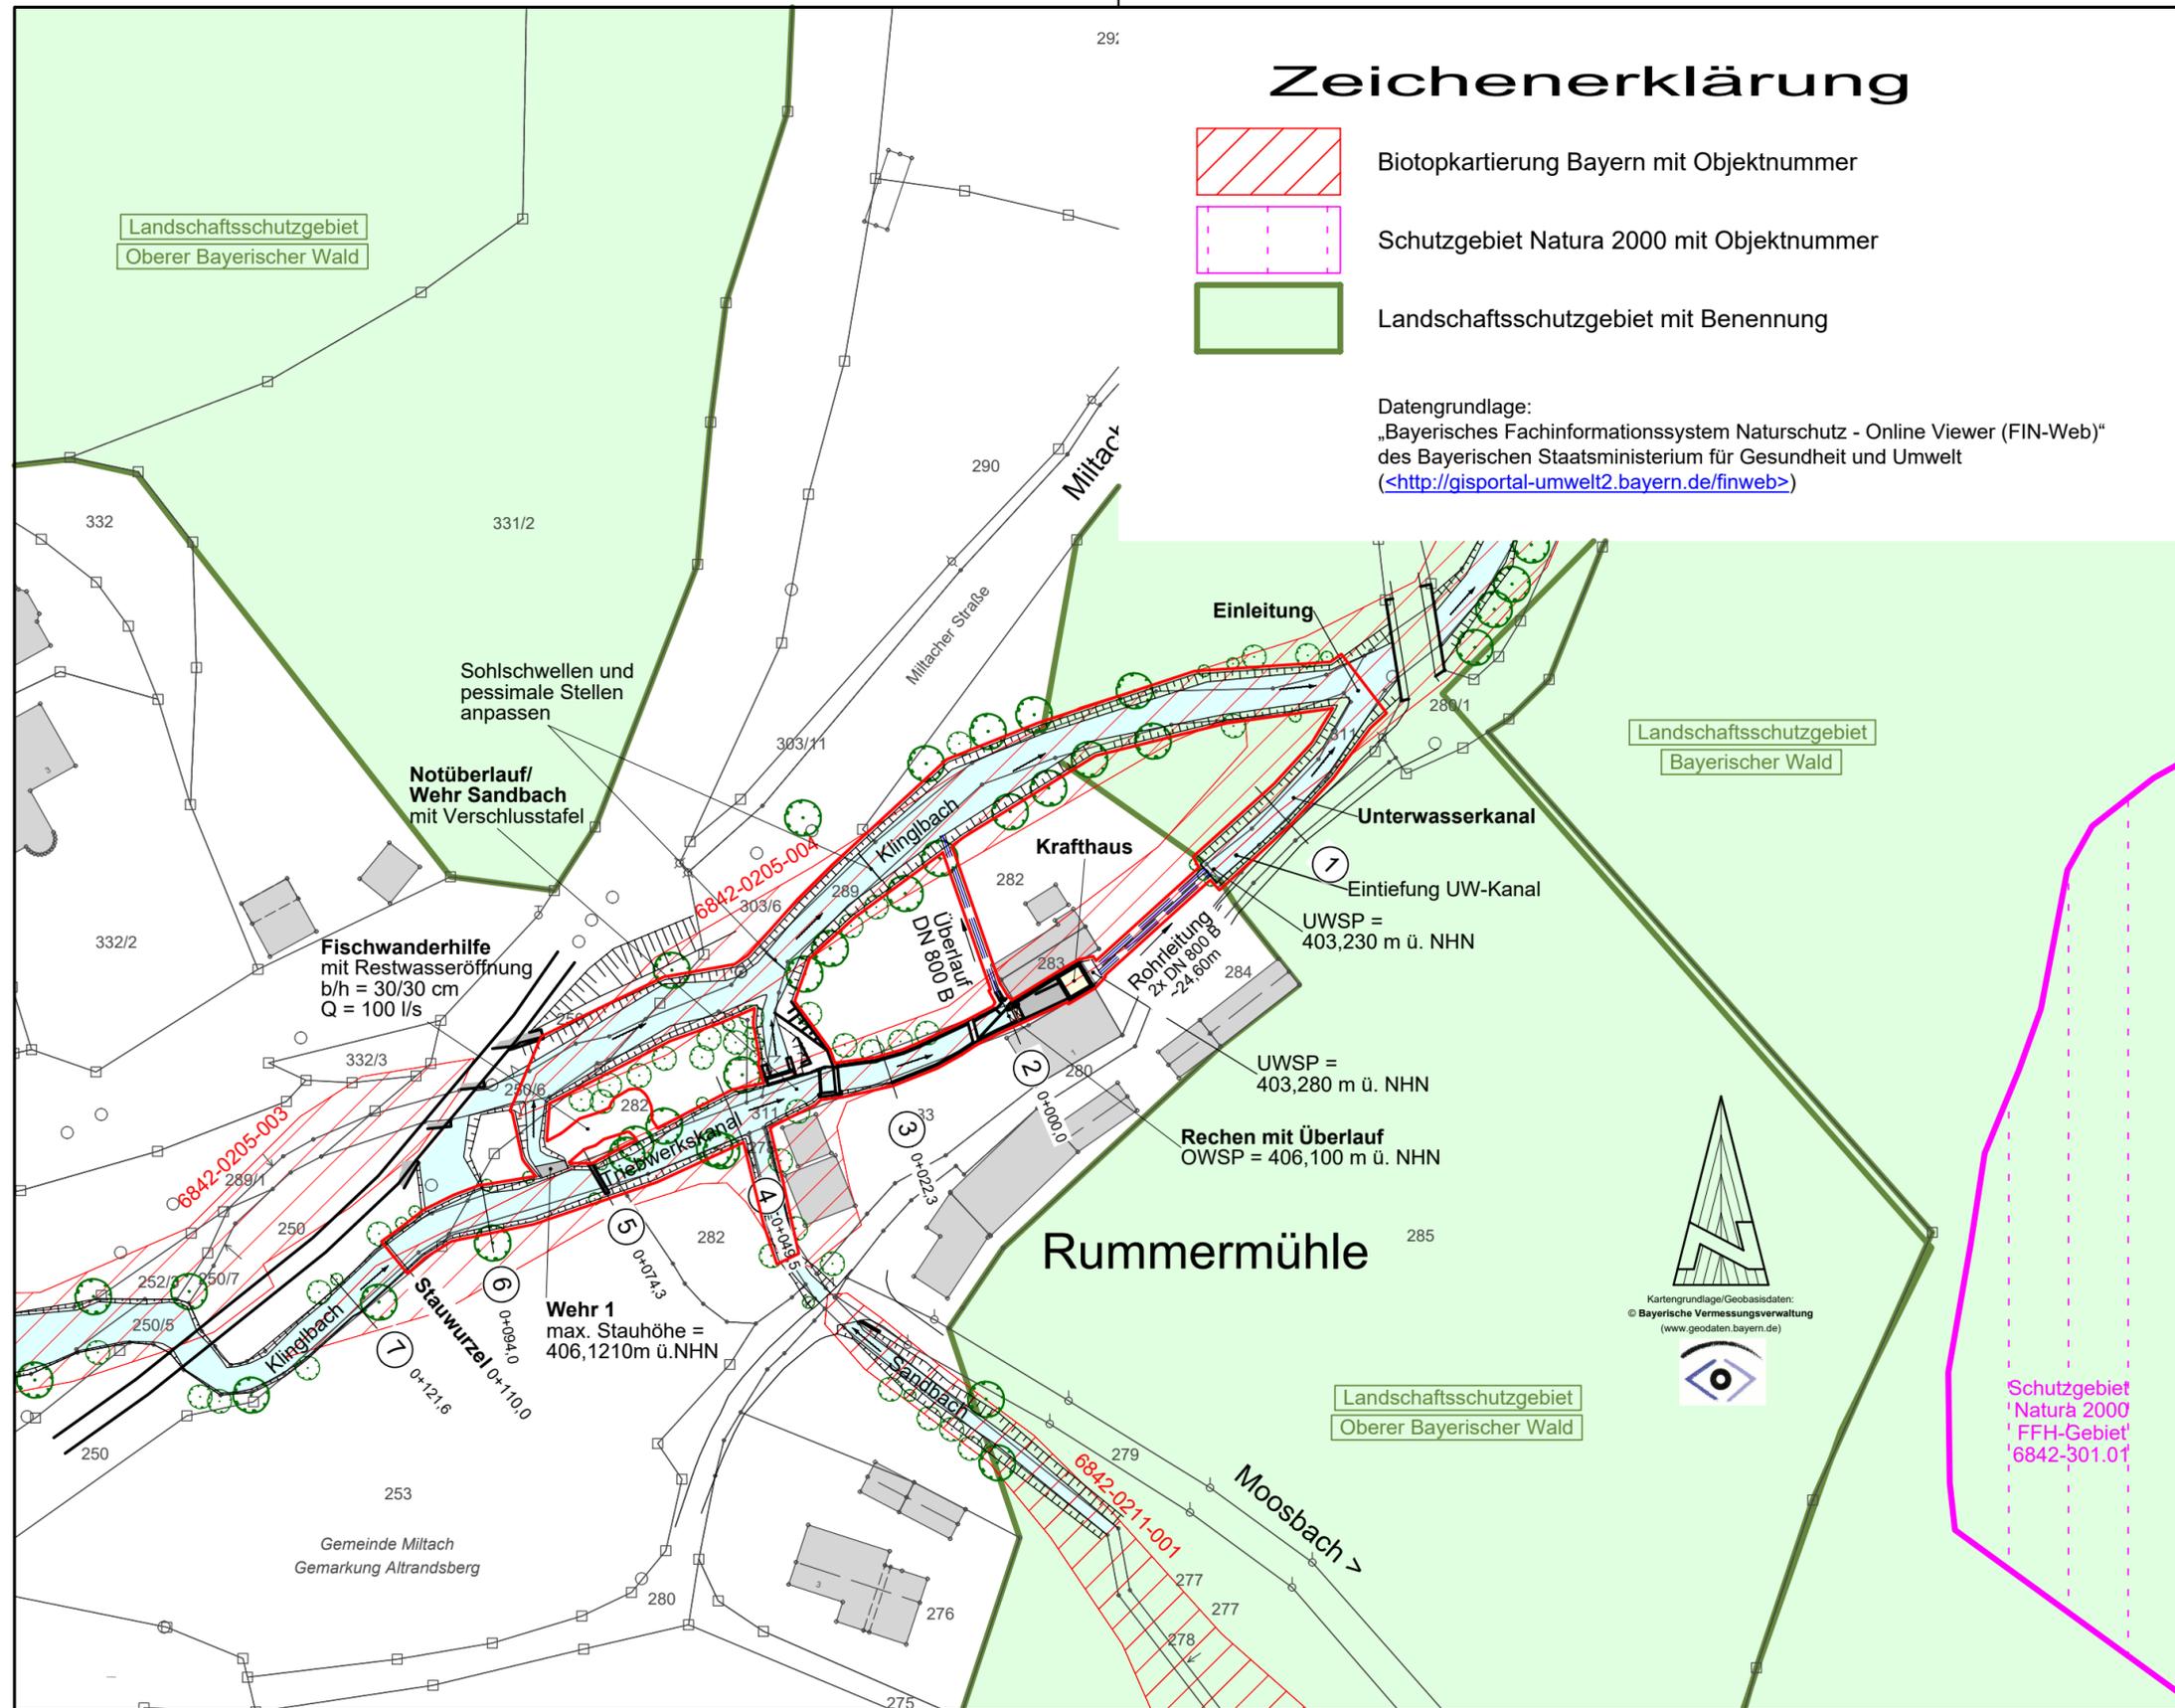

Alle Maße sind vom Auftragnehmer verantwortlich zu prüfen. Unstimmigkeiten und Bedenken sind vor der Ausführung mit dem Planverfasser abzuklären.

ÄNDERUNGSVERZEICHNIS		
INDEX	DATUM	GEGENSTAND DER ÄNDERUNG

PLAN		MASSTAB	
Lageplan Schutzgebiete		1:1000	
VORHABEN	BEARB.	PL.NR.	2
Stau- und Triebwerksanlage "Rummermühle" am Klingl- und Moosbach	rw	BEIL.NR.	3
	ly	PROJEKTSTAND: Genehmigungsplanung	
DATUM 24.04.2024	DATUM 24.04.2024		
UNTERSCHRIFT	UNTERSCHRIFT		

BAUHERR
Thomas Landgraf
 Rummermühle 3
 93468 Miltach

Ingenieurbüro für Bauwesen

Brandl & Preischl
 Weinbergstraße 28 93413 Cham
 Tel.: 09971/996449-0
 email: info@brandl-preischl.de