Längsschnitt Wehr Sandbach

M 1:50

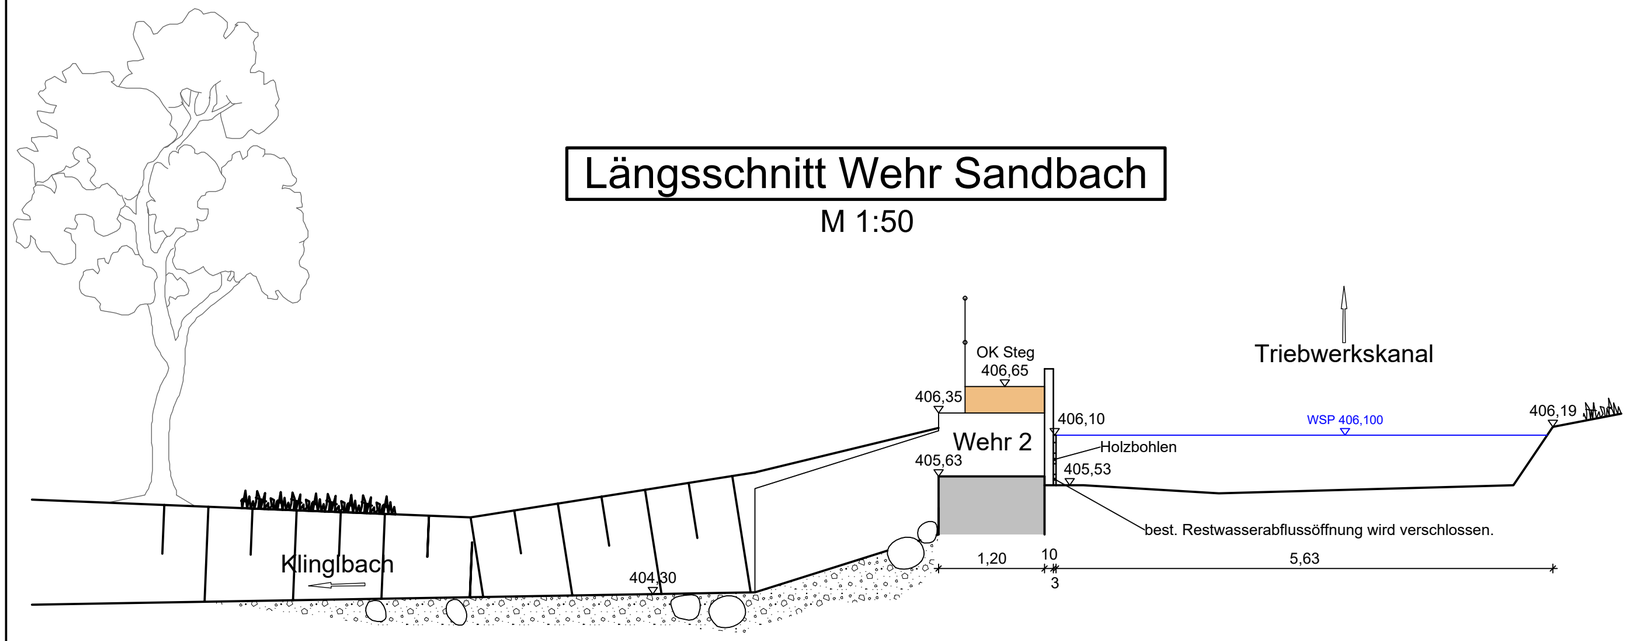

Alle Höhen beziehen sich auf das Deutsche Haupthöhennetz 2016 (DHHN 2016_NH)!. Ausgangspunkt ist der amtliche Höhenpunkt Nr. 6842-5007 Moosbacher Str., Altrandsberg mit der Höhe 412,691 m ü. NHN
(Stand 2023).

Grundriss Wehr Sandbach

M 1:50

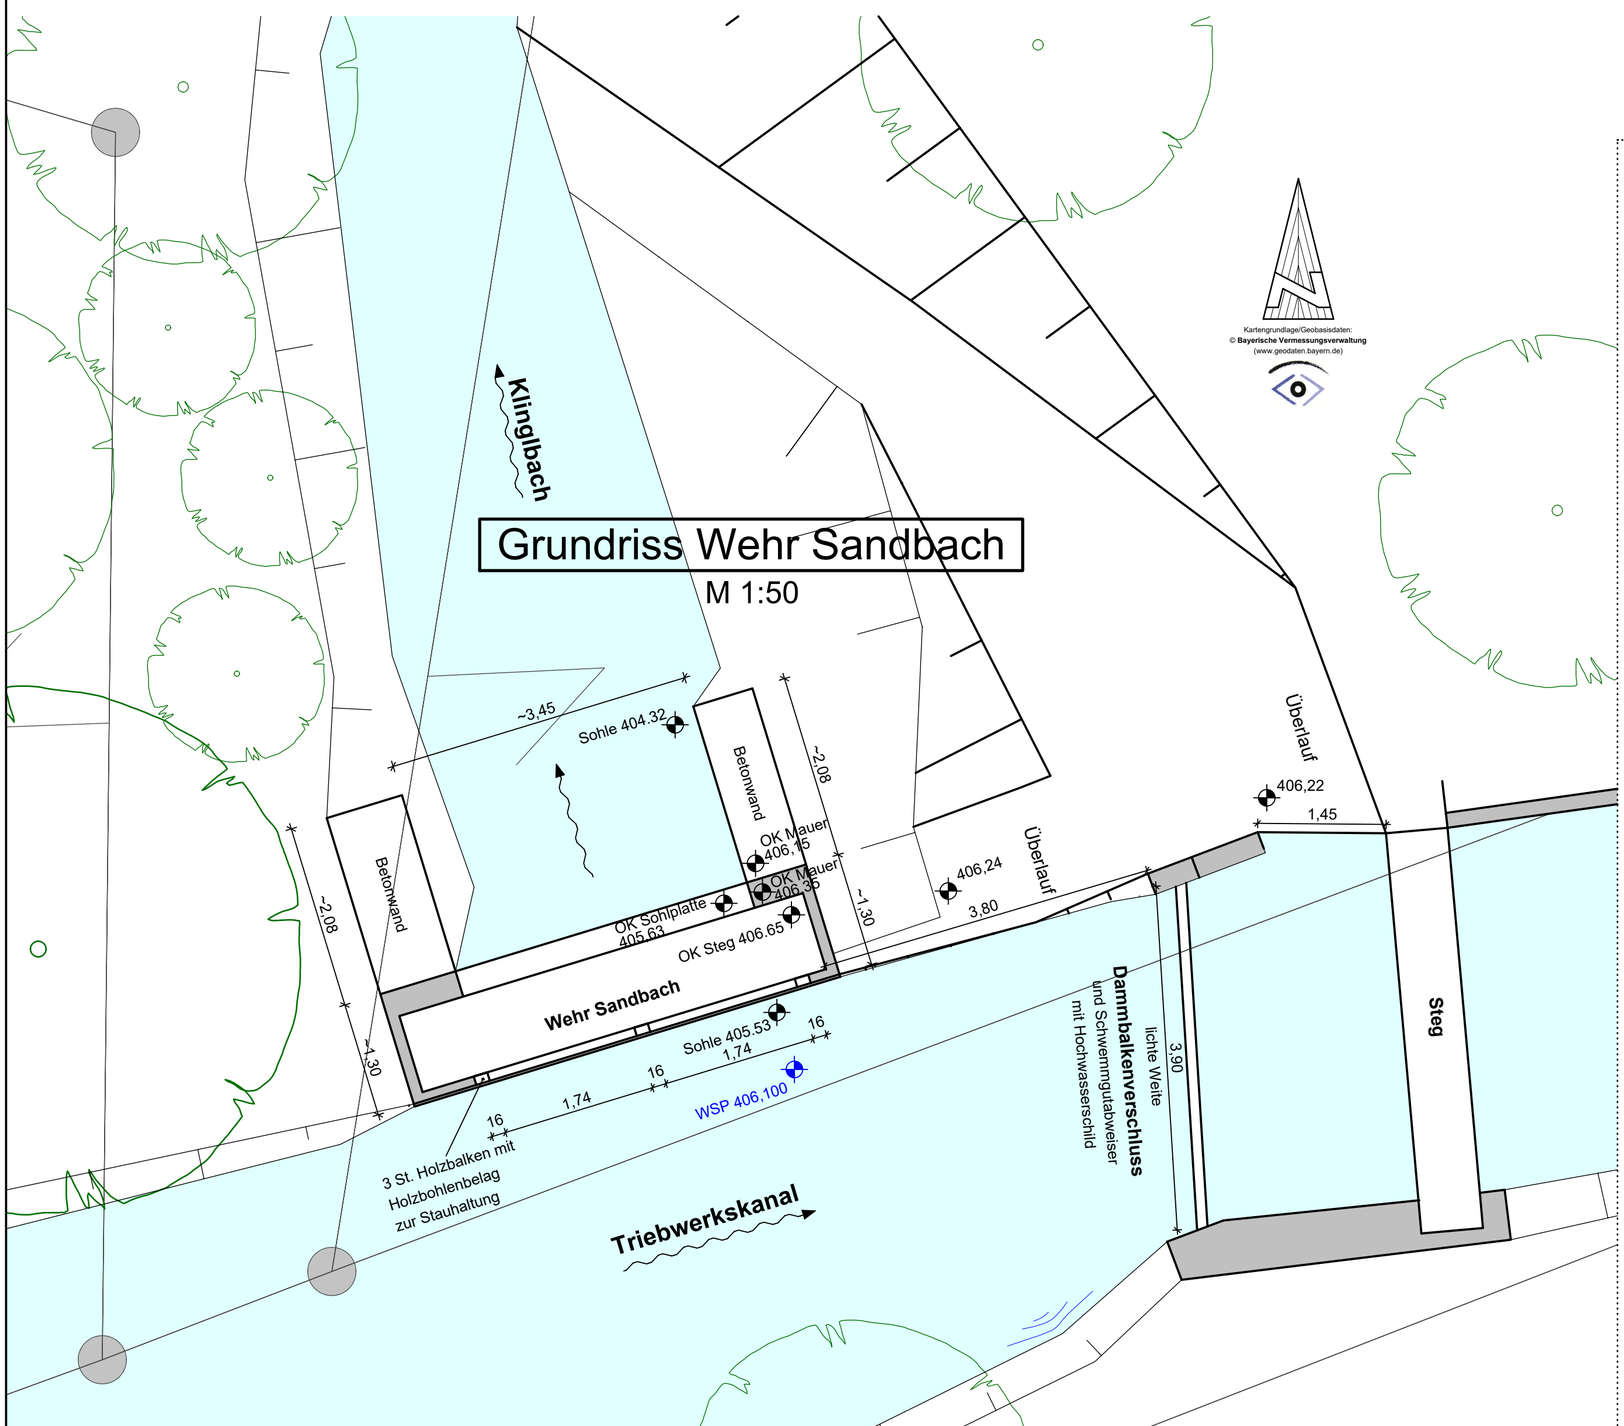

Alle Maße sind vom Auftragnehmer verantwortlich zu prüfen. Unstimmigkeiten und Bedenken sind vor der Ausführung mit dem Planverfasser abzuklären.

ÄNDERUNGSVERZEICHNIS

INDEX	DATUM	GEGENSTAND DER ÄNDERUNG

PLAN Wehr Sandbach		MASSTAB 1:50
VORHABEN Vollzug der Wassergesetze **Stau- und Triebwerksanlage "Rummermühle"** am Klinglbach	BEARB. rw GEZ. ly	PL.NR. BEIL.NR. 7
	PROJEKTSTAND: Genehmigungsplanung	
DATUM 24.04.2024 UNTERSCHRIFT	DATUM 24.04.2024 UNTERSCHRIFT	
BAUHERR Thomas Landgraf Rummermühle 3 93468 Miltach	Ingenieurbüro für Bauwesen Brandl & Preischl Weinbergstraße 28 93413 Cham Tel.: 09971/996449-0 email: info@brandl-preischl.de	

H/B = 500 / 580 (0.29m²)

Allplan 2009